
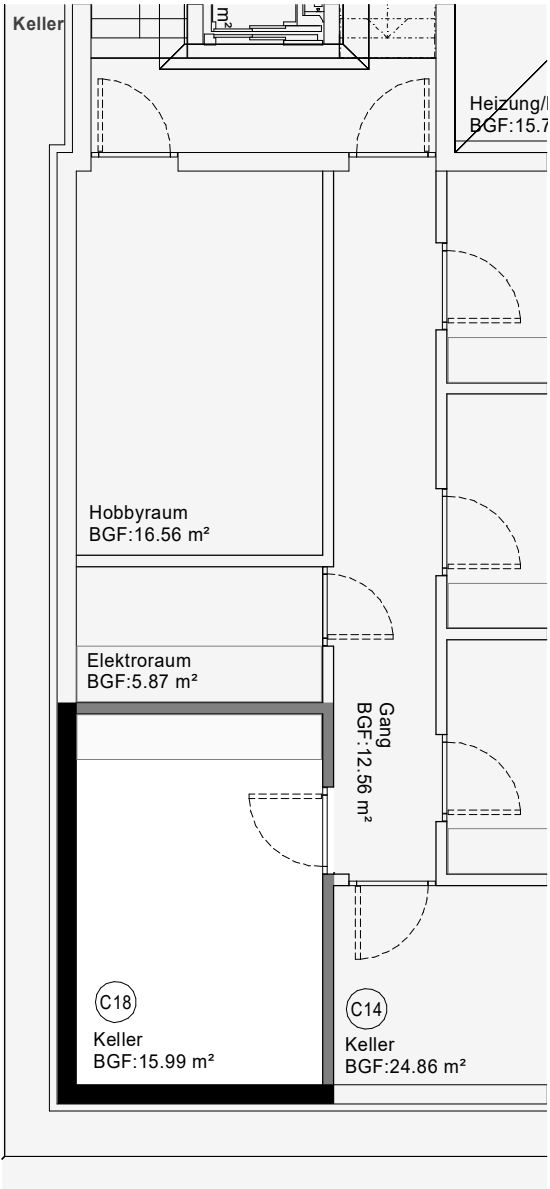


E 4 NUTZUNGSEINHEITEN

E 4.1.1 O₄₇
Materialisierung - Wohnung C18
3 1/2-Zimmerwohnung

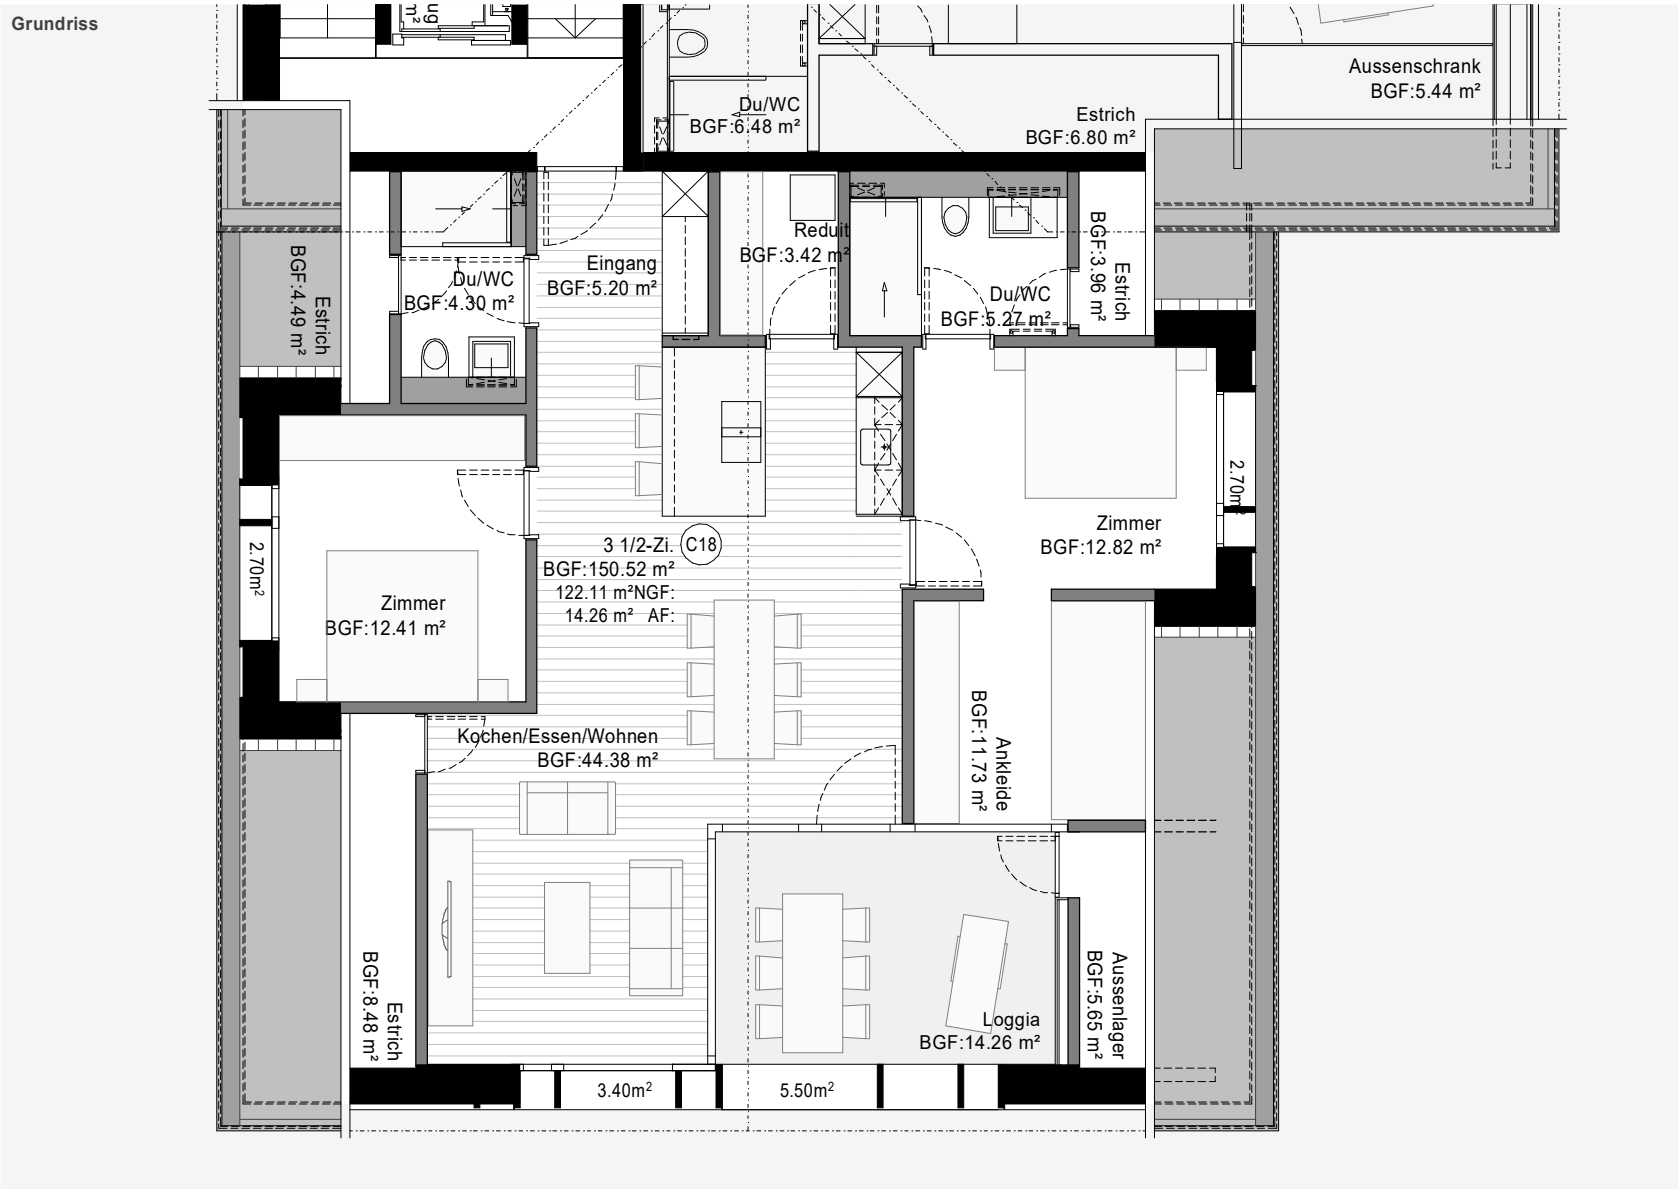

Materialisierung

Wohnzimmer / Schlafzimmer
Eichenparkett (Landhausdiele)
Marke, Typ: Belcolor Flooring St. Gallen: Eviva 01
Art-Nr.: 43105.000.001
Abmessung: 2'000 x 190 x 13mm
Oberfläche: rustikal, wohnfertig geölt
Naturholzsockel geölt und gebürstet: 50 x 15mm, Eiche

Küche
Eichenparkett (Landhausdiele)
Marke, Typ: Belcolor Flooring St. Gallen: Eviva 01
Art-Nr.: 43105.000.001
Abmessung: 2'000 x 190 x 13mm
Oberfläche: rustikal, wohnfertig geölt
Naturholzsockel geölt und gebürstet: 50 x 15mm, Eiche

Nasszellen
Boden- und Dusche:
Feinsteinzeugplatten
Abmessung: 600 x 300 x 9.5mm
Marke, Typ: Luzi Baukeramik, Malans, white naturale (Art. 3426)
in freien Bahnen verlegt
Fugenfarbe weiss

Wandbeläge und Abdeckungen:
Feinsteinzeugplatten
Abmessung: 600 x 300 x 9.5mm
Marke, Typ: Luzi Baukeramik, Malans, white naturale (Art. 3426)
in freien Bahnen verlegt - liegend
Fugenfarbe weiss

Waschtischmöbel in Eiche (furniert - kein Kunstharz)
klar lackiert - 3 Applikationen inkl. Zwischenschliffe
weitere Informationen sind auf den Nasszellenplänen ersichtlich

Reduit:
Feinsteinzeugplatten
Abmessung: 600 x 300 x 9.5mm
Marke, Typ: Luzi Baukeramik, Malans, white naturale (Art. 3426)
in freien Bahnen verlegt
Fugenfarbe weiss
Sockel aus Platte geschnitten (50mm hoch)

